

CONCEPT PRESENTATION

november , 2017

SANANDAJ HOTEL | sanandaj | Iran

architectural concept


گروه توسعه
زیر ساخت های
گردشگری کاراکال





SANANDAJ HOTEL | sanandaj | Iran


architectural pre-concept

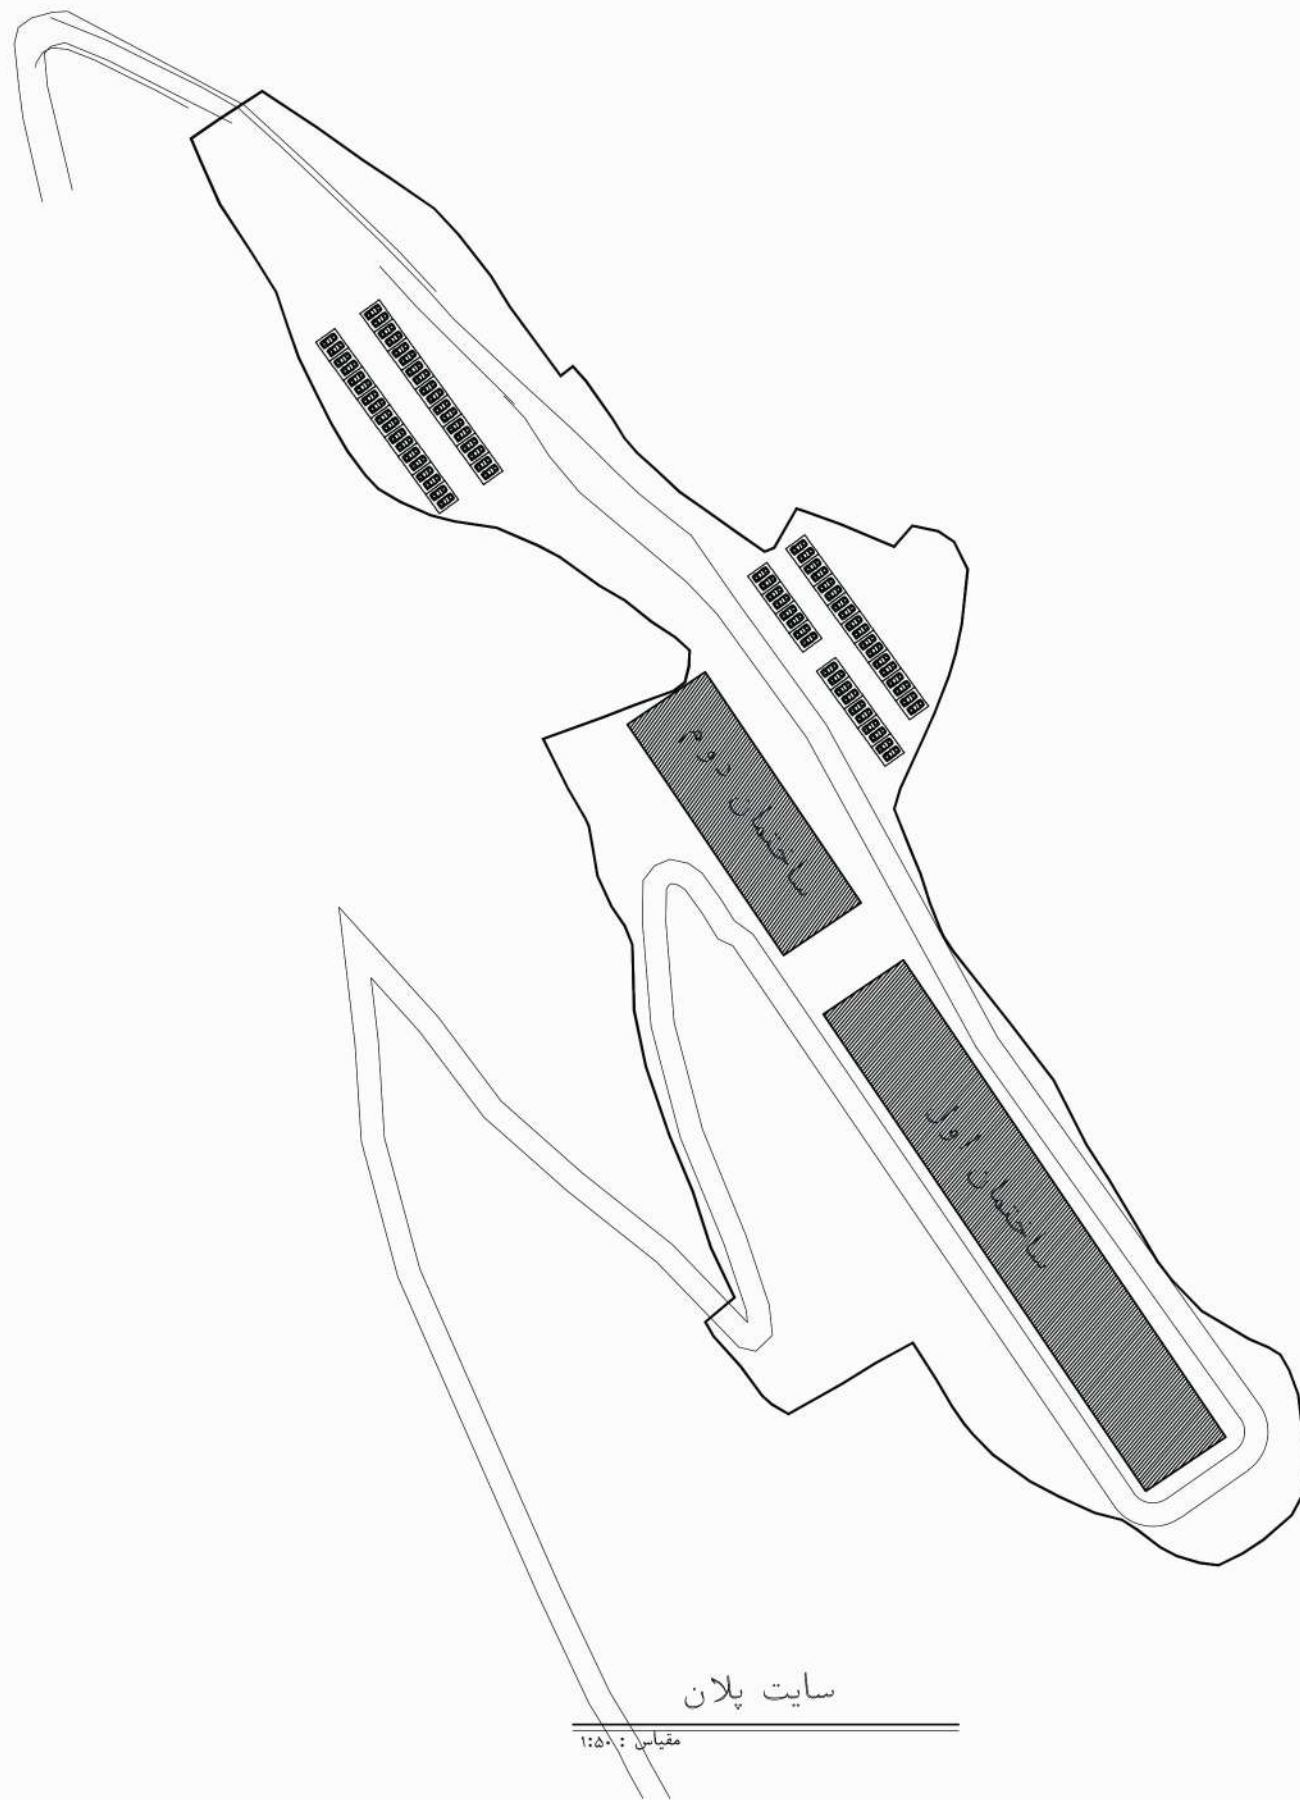

SANANDAJ HOTEL | sanandaj | Iran

architectural pre-concept



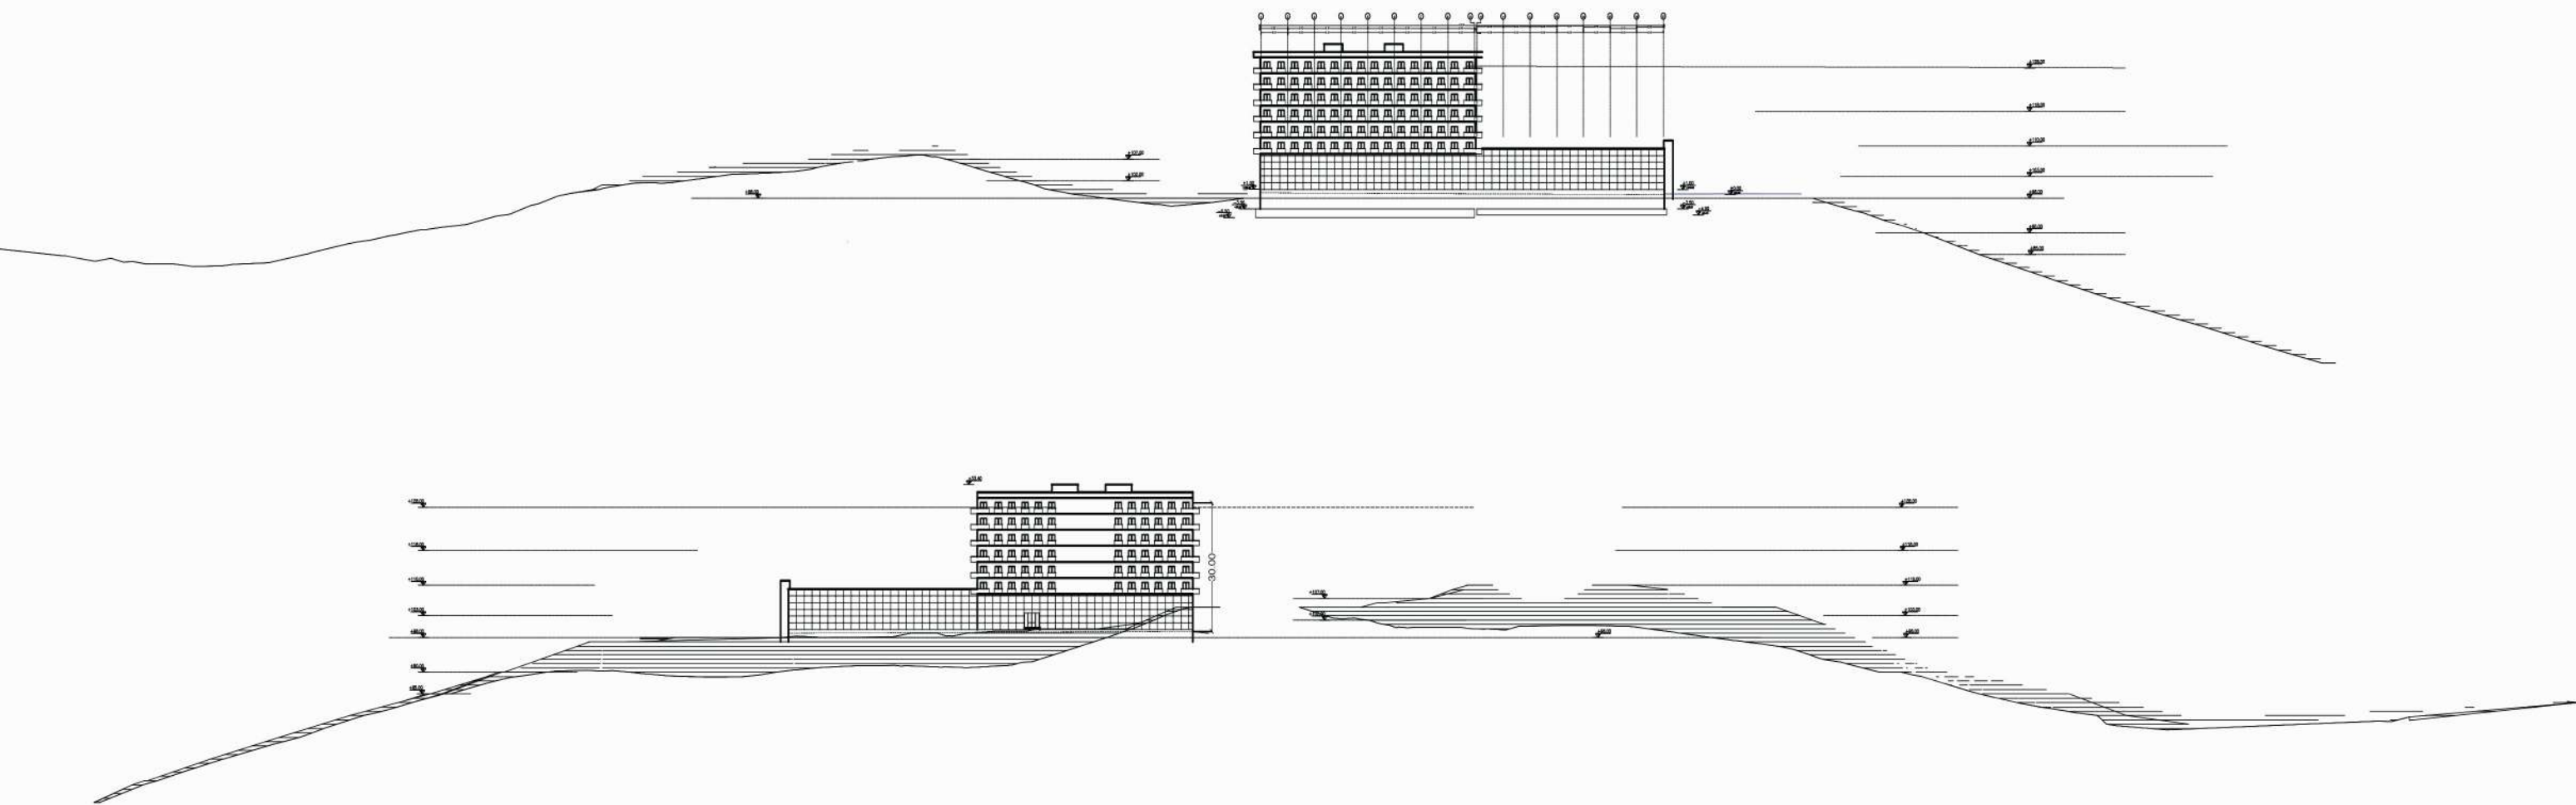

SANANDAJ HOTEL | sanandaj | Iran

architectural pre-concept



Area Table

ساختمان اول (اقامتی ، رستوران ، صبحانه خوری ، استخر و هتل)

عنوان پروژه: هتل سندج

طبقات	هتل			باکس پله و اسانسور مشاعات		اداری		لابی		استخر		صبحانه خوری		رستوران		سرویس و نمازخانه		خانه داری		تاسیسات		تجاری		کافی شاپ		خدمات		جمع	
	مشاعات	مساحت مفید	واحد	مساحت مفید	واحد	مساحت مفید	واحد	مساحت مفید	واحد	مساحت مفید	واحد	مساحت مفید	واحد	مساحت مفید	واحد	مساحت مفید	واحد	مساحت مفید	واحد	مساحت مفید	واحد	مساحت مفید	واحد	مساحت مفید	واحد	مساحت مفید	واحد	مساحت کل	
زیرزمین ۱-																													
همکف																													
نیم طبقه همکف																													
اول																													
دوم																													
سوم																													
چهارم																													
پنجم																													
ششم																													
جمع	۱۷۲۴.۴۶	۶۵۲۶.۵۶	۱۴۴.۰۰	۹۶۳.۲۵	۰.۰۰	۴۶۱.۵۸	۰.۰۰	۱۶۰۳.۱۰	۰.۰۰	۴۴۴.۰۶	۰.۰۰	۴۴۳.۷۶	۰.۰۰	۷۵۲.۸۱	۰.۰۰	۱۳۳.۷۶	۰.۰۰	۱۵۸.۷۶	۰.۰۰	۴۴۵.۵۸	۰.۰۰	۲۰۴.۵۵	۰.۰۰	۷۸.۲۳	۰.۰۰	۱۲۸۱.۱۳	۱۵۲۲۱.۶۶		

تعداد پارکینگ تامین شده در محوطه: ۳۶ عدد

ساختمان دوم (تالار و همایش هتل)

طبقات	تالار			سرویس و نمازخانه		سالن همایش		آماده سازی		لابی		جمع	
	مشاعات	مساحت مفید	واحد	مساحت مفید	واحد	مساحت مفید	واحد	مساحت مفید	واحد	مساحت مفید	واحد	مساحت کل	
زیرزمین ۱-													
همکف													
اول													
جمع	۹۷۰.۹۲	۹۷۰.۹۲	۴	۱۳۹.۲۰	۶.۰۰	۱۹۴.۷۰	۲.۰۰	۹۷۰.۹۲	۲.۰۰	۱۳۲.۱۴	۲۵۶۵.۷۳		

SANANDAJ HOTEL | sanandaj | Iran

architectural concept

گروه توسعه
زیرساخت های
کامپلکس




کارکن



Soheil Shirazi


ساختمان اول (اقامتی-رستوران-صبحانه خوری-استخر و هتل)

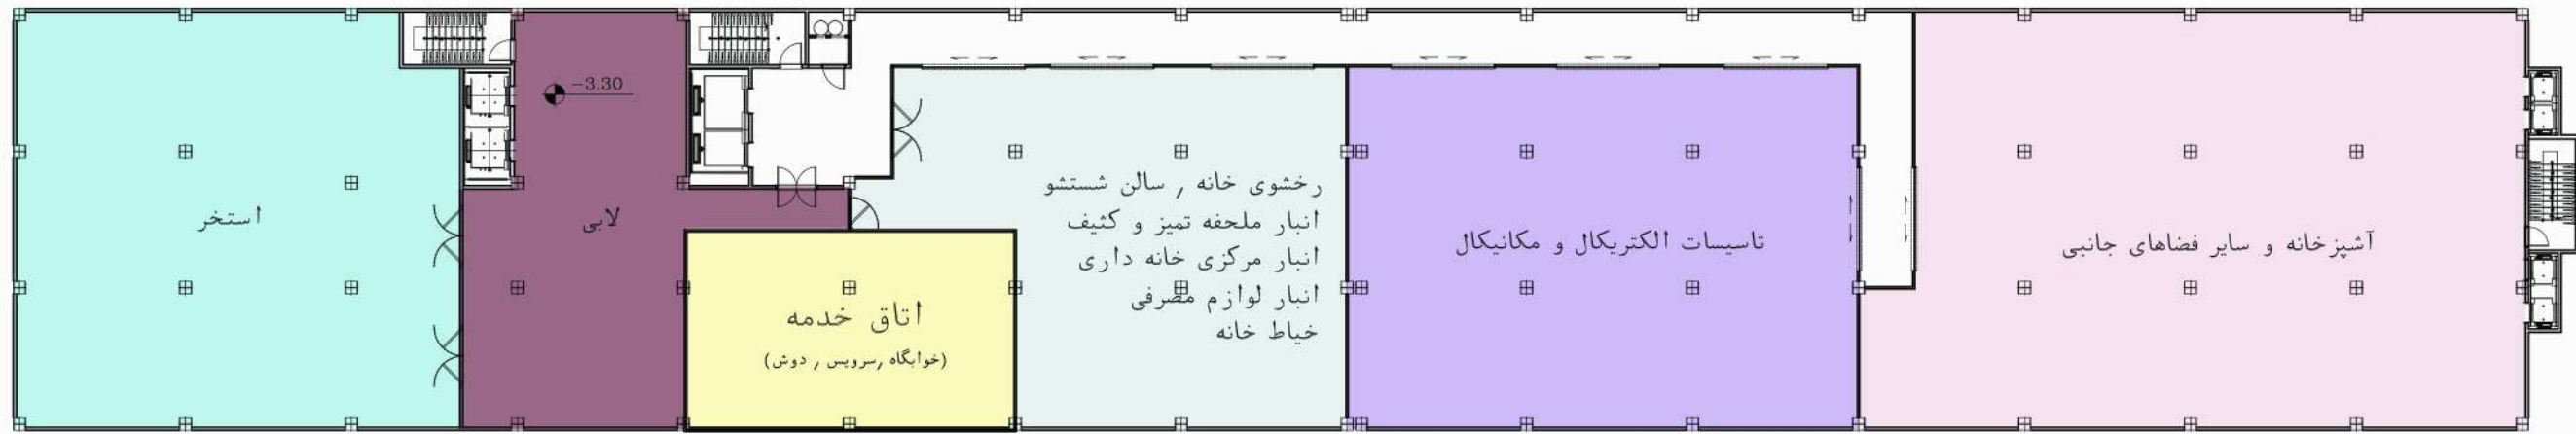

پلان طبقه -1



پلان طبقه همکف

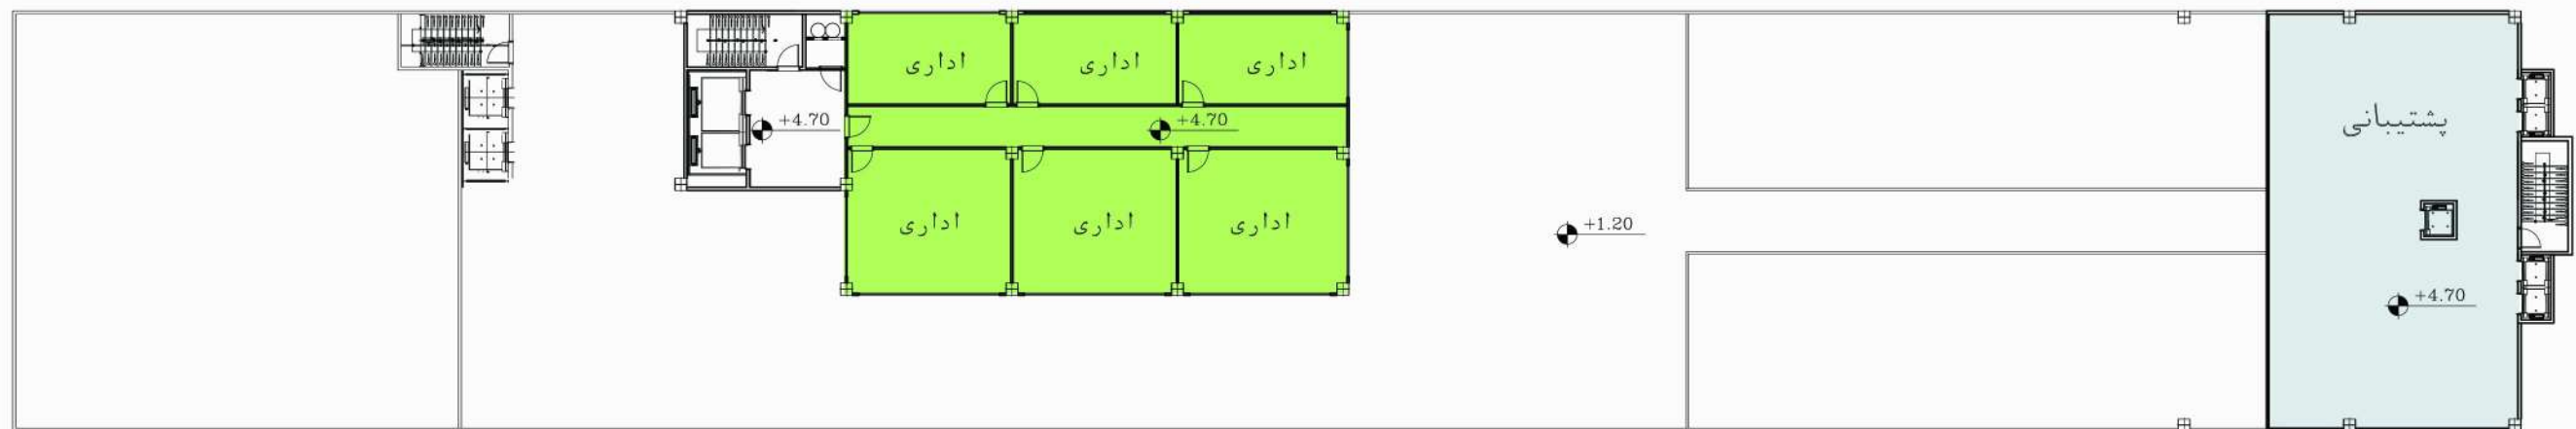

پلان نیم طبقه همکف

SANANDAJ HOTEL | sanandaj | Iran

architectural concept



ساختمان اول (اقامتی-رستوران-صبحانه خوری-استخر و هتل)




پلان طبقات

SANANDAJ HOTEL | sanandaj | Iran

architectural concept



ساختمان اول (اقامتی-رستوران-صبحانه خوری-استخر و هتل)

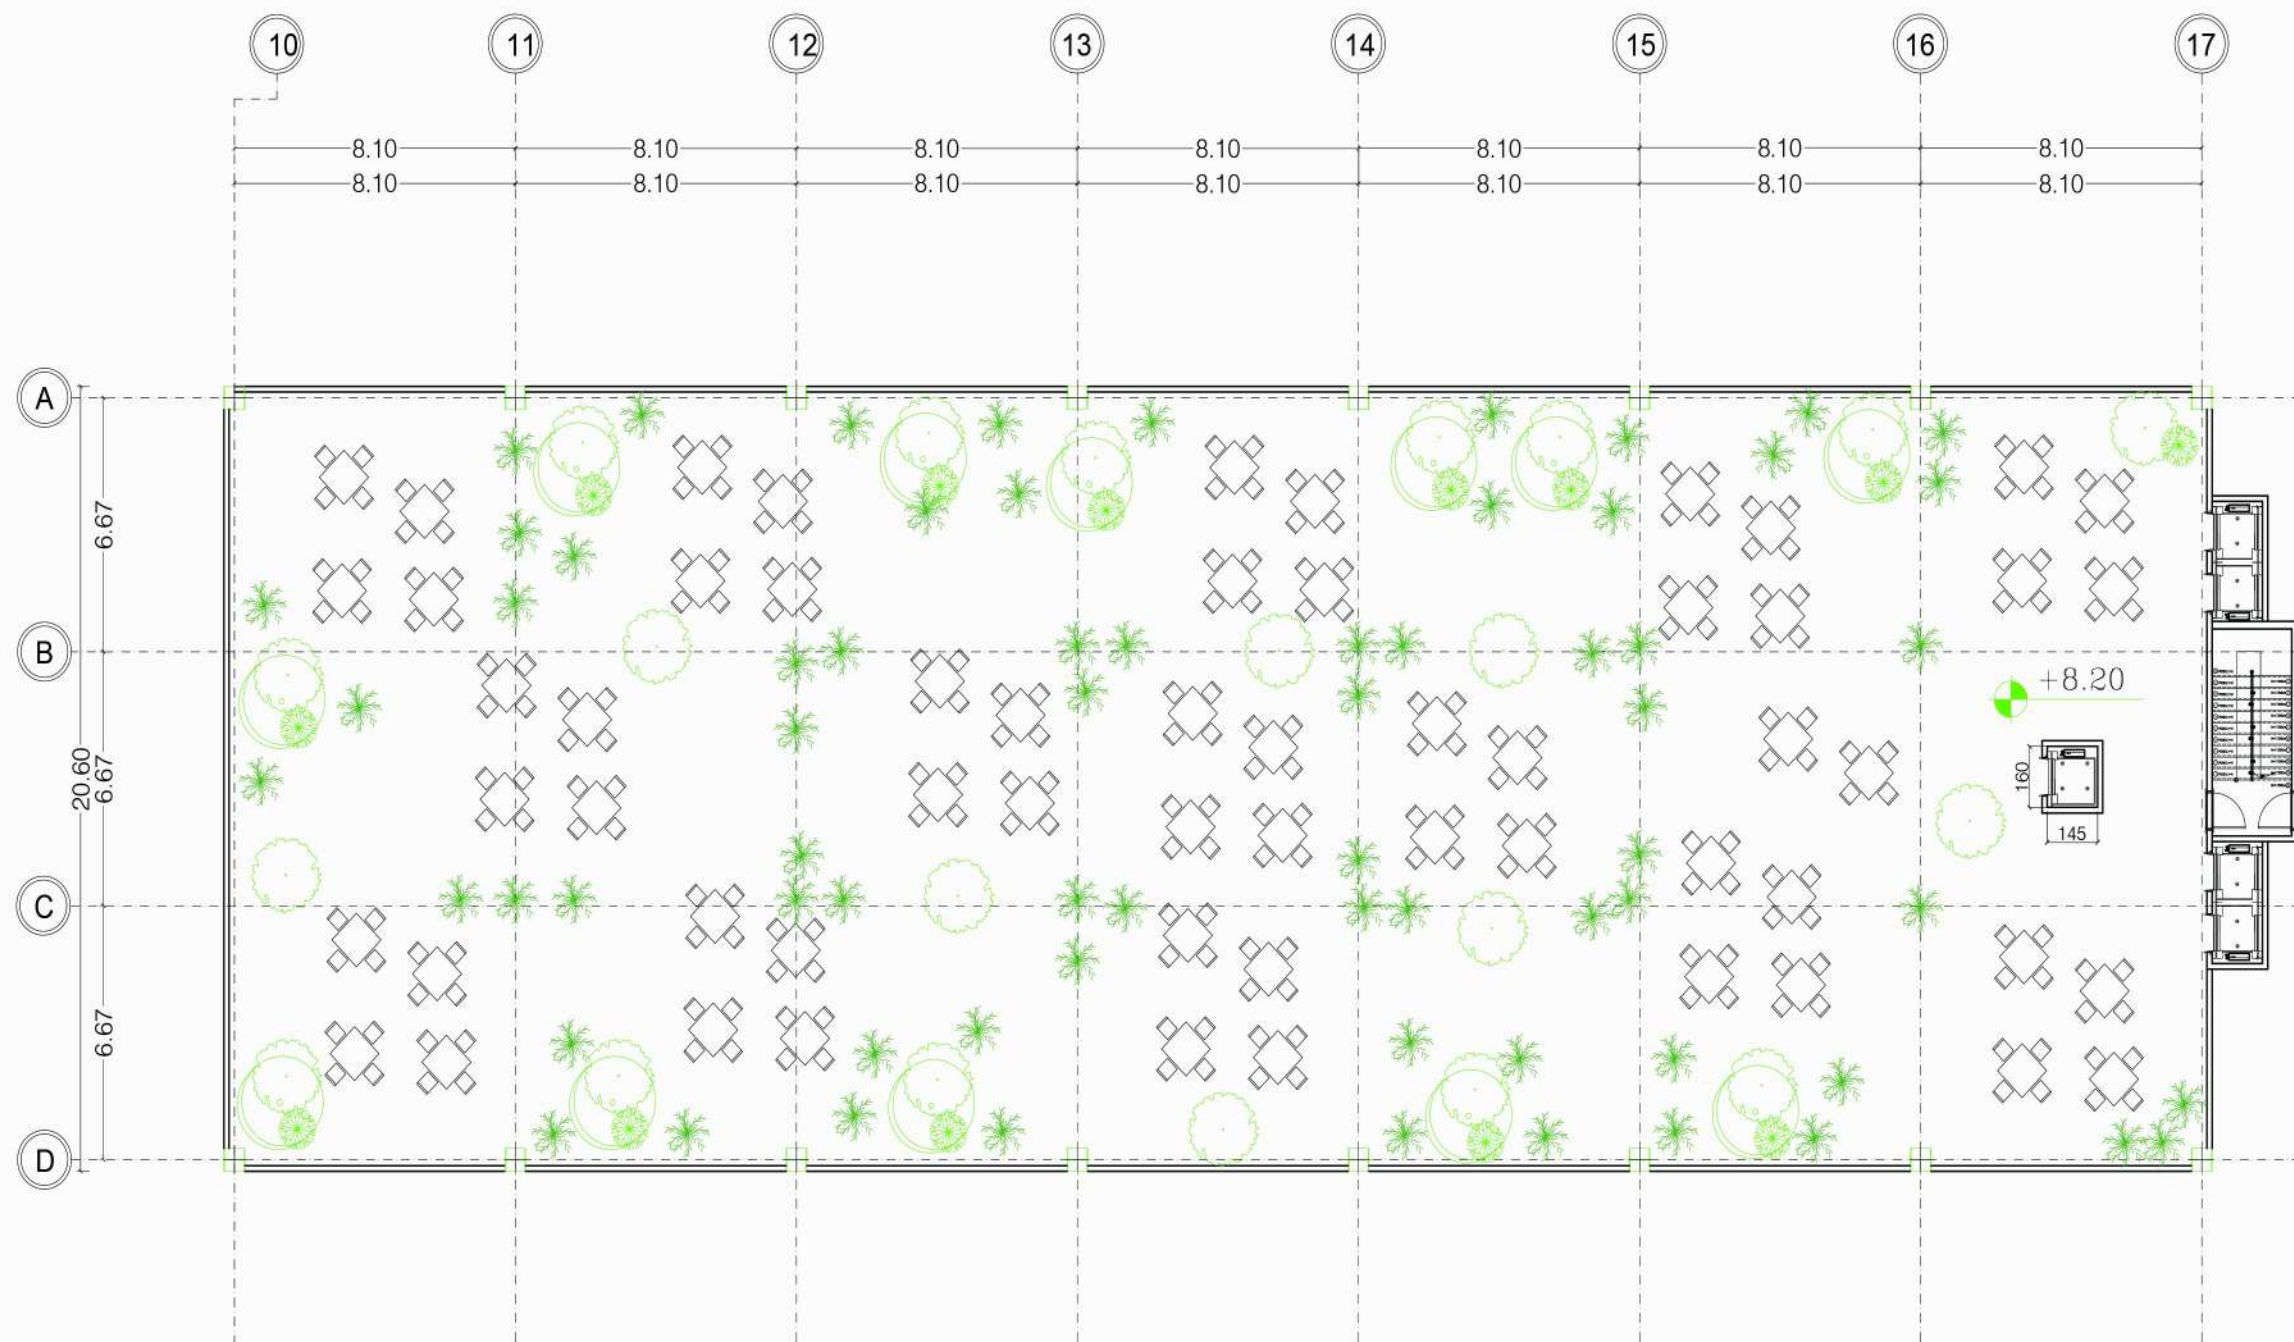

پلان بام


SANANDAJ HOTEL | sanandaj | Iran

architectural concept




ساختمان اول (اقامتی-رستوران-صبحانه خوری-استخر و هتل)

نمای غربی

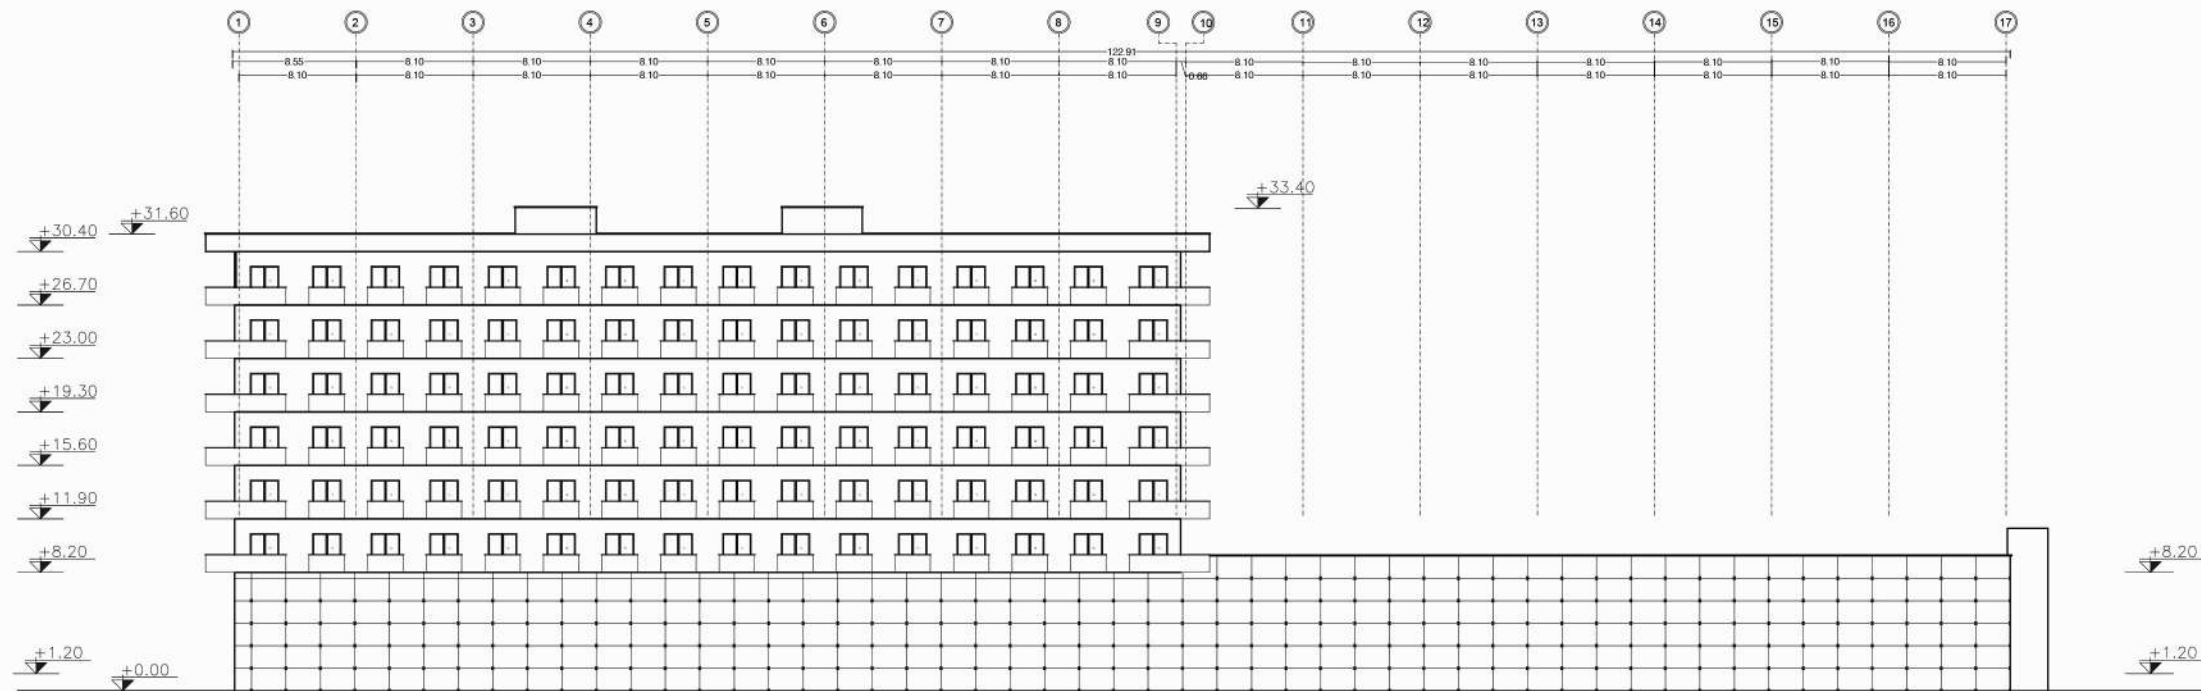

نمای شرقی

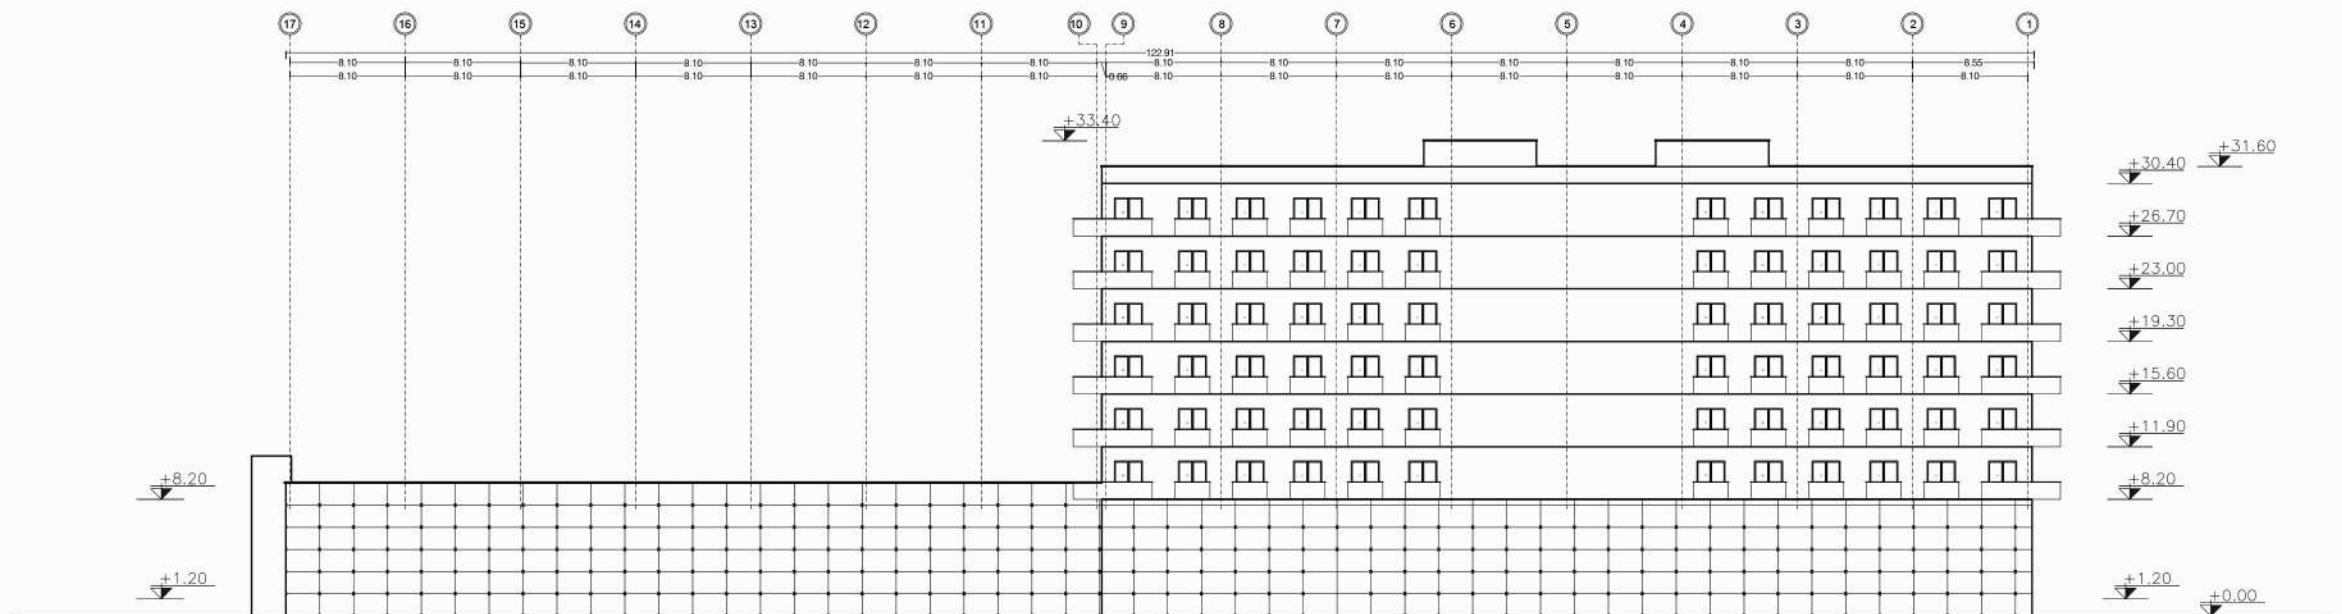


SANANDAJ HOTEL | sanandaj | Iran

architectural concept



ساختمان اول (اقامتی-رستوران-صبحانه خوری-استخر و هتل)

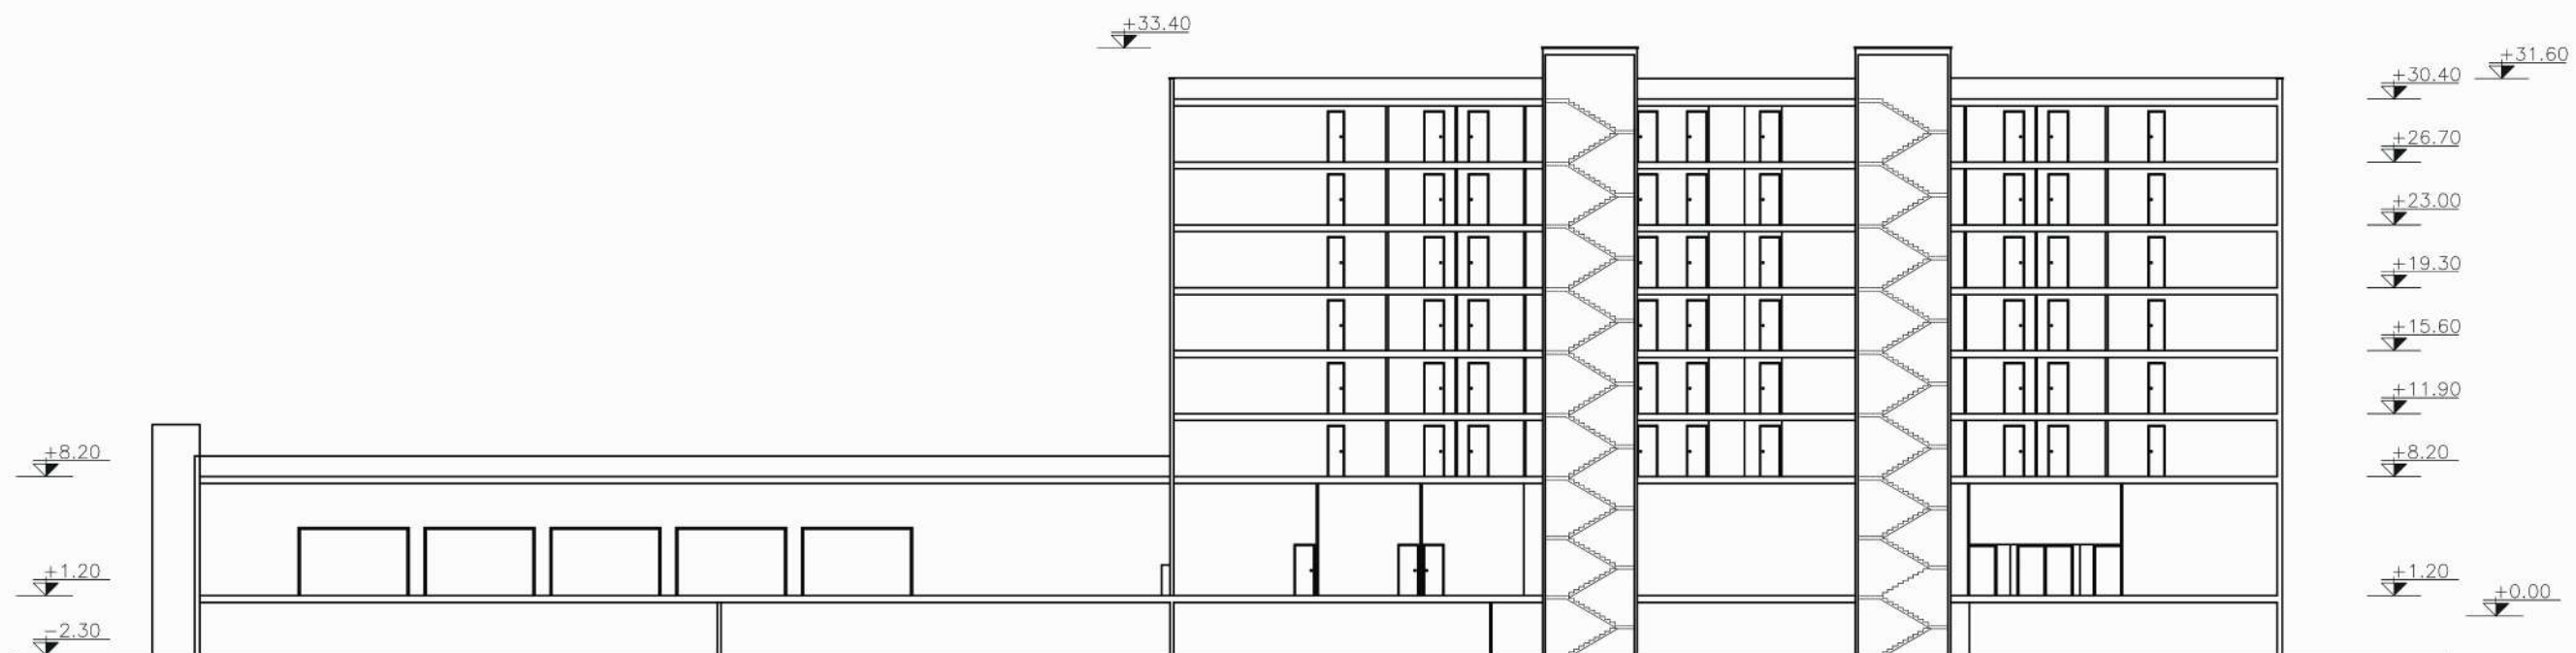


مقطع

SANANDAJ HOTEL | sanandaj | Iran

architectural concept




ساختمان دوم (تالار و همایش هتل)

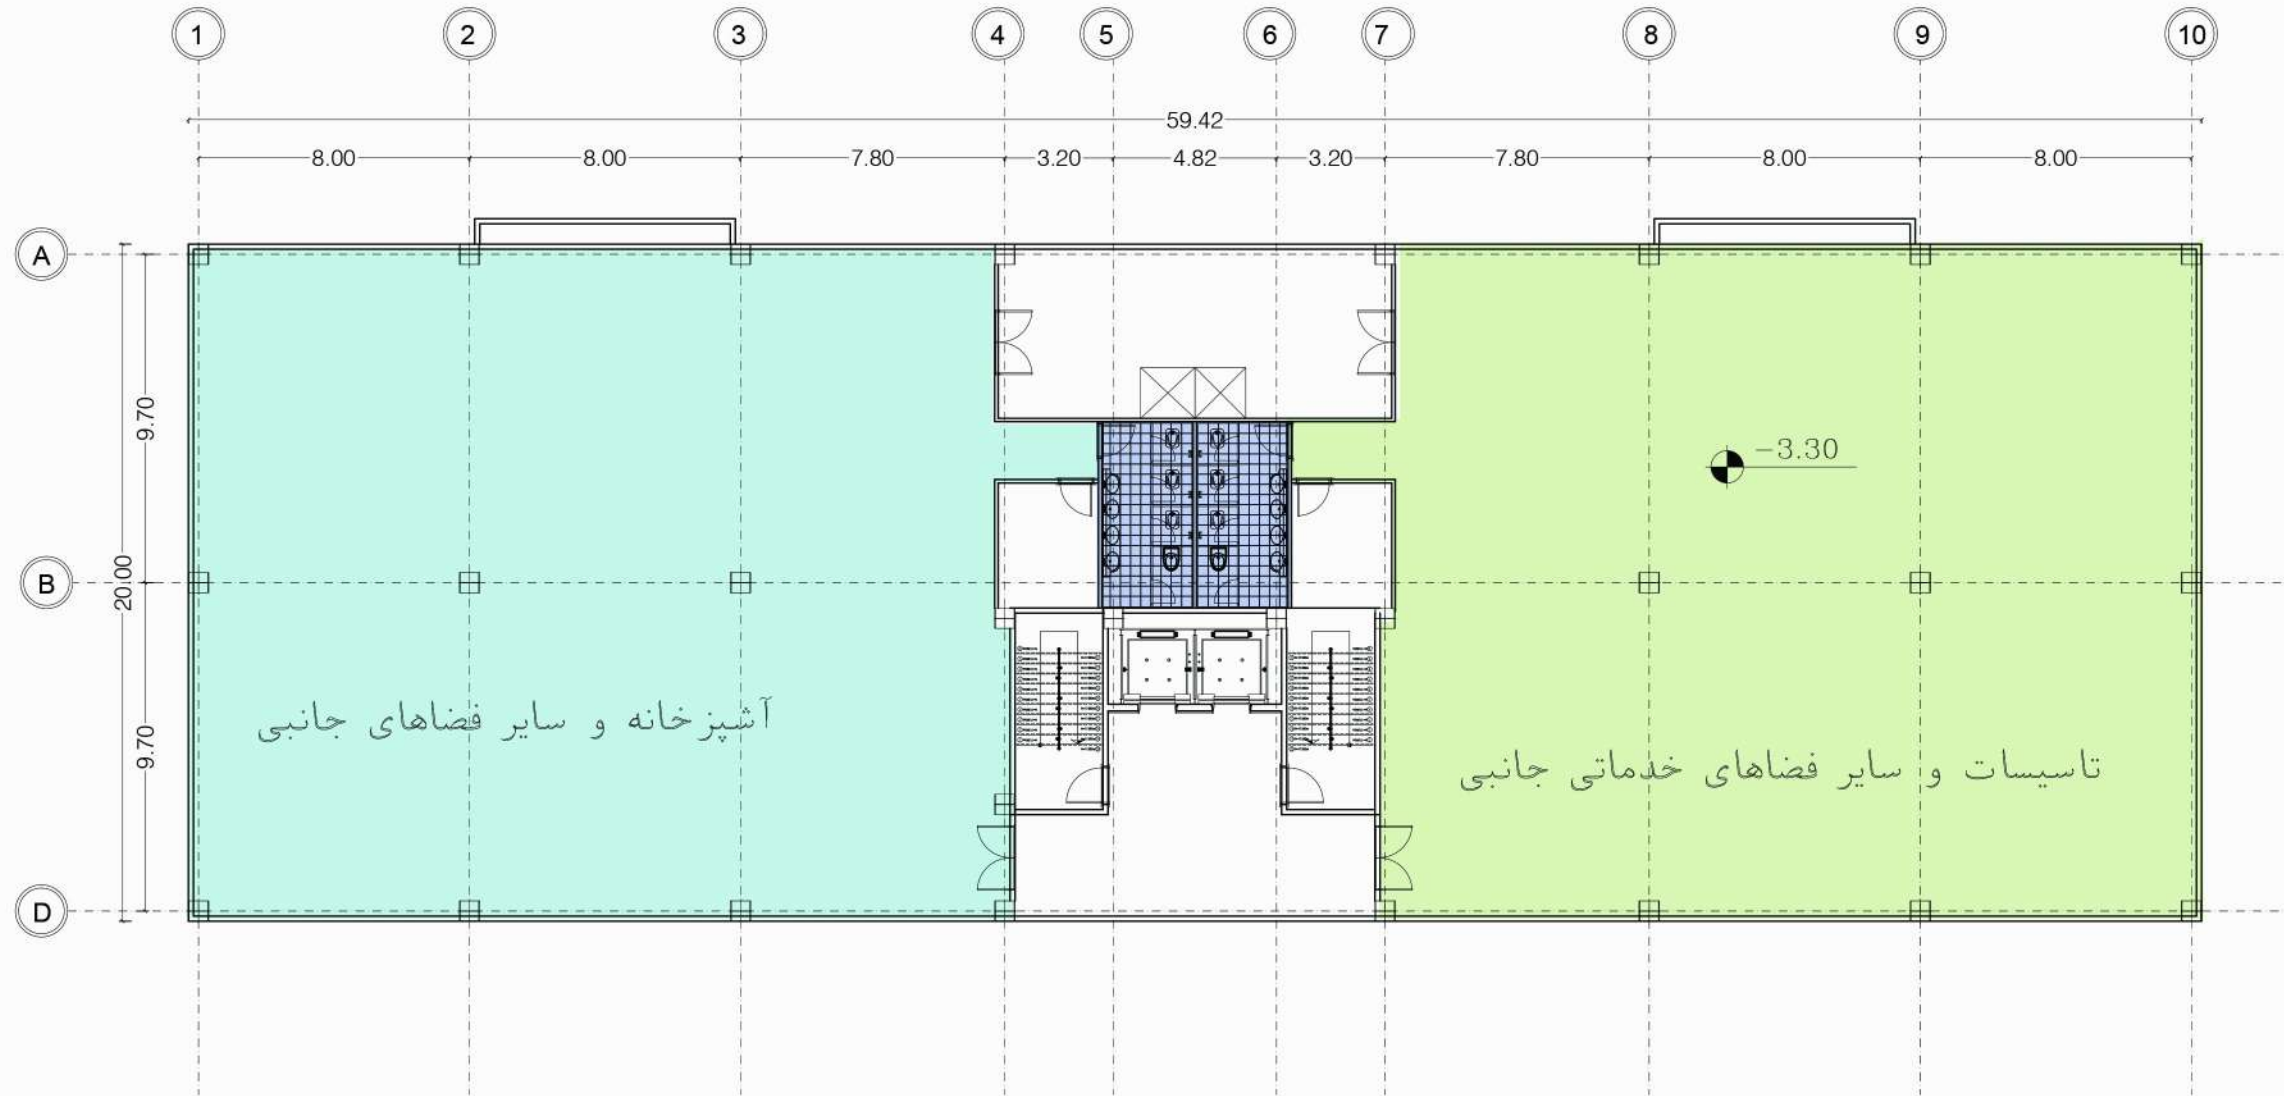

پلان زیر زمین

ساختمان دوم (تالار و همایش هتل)

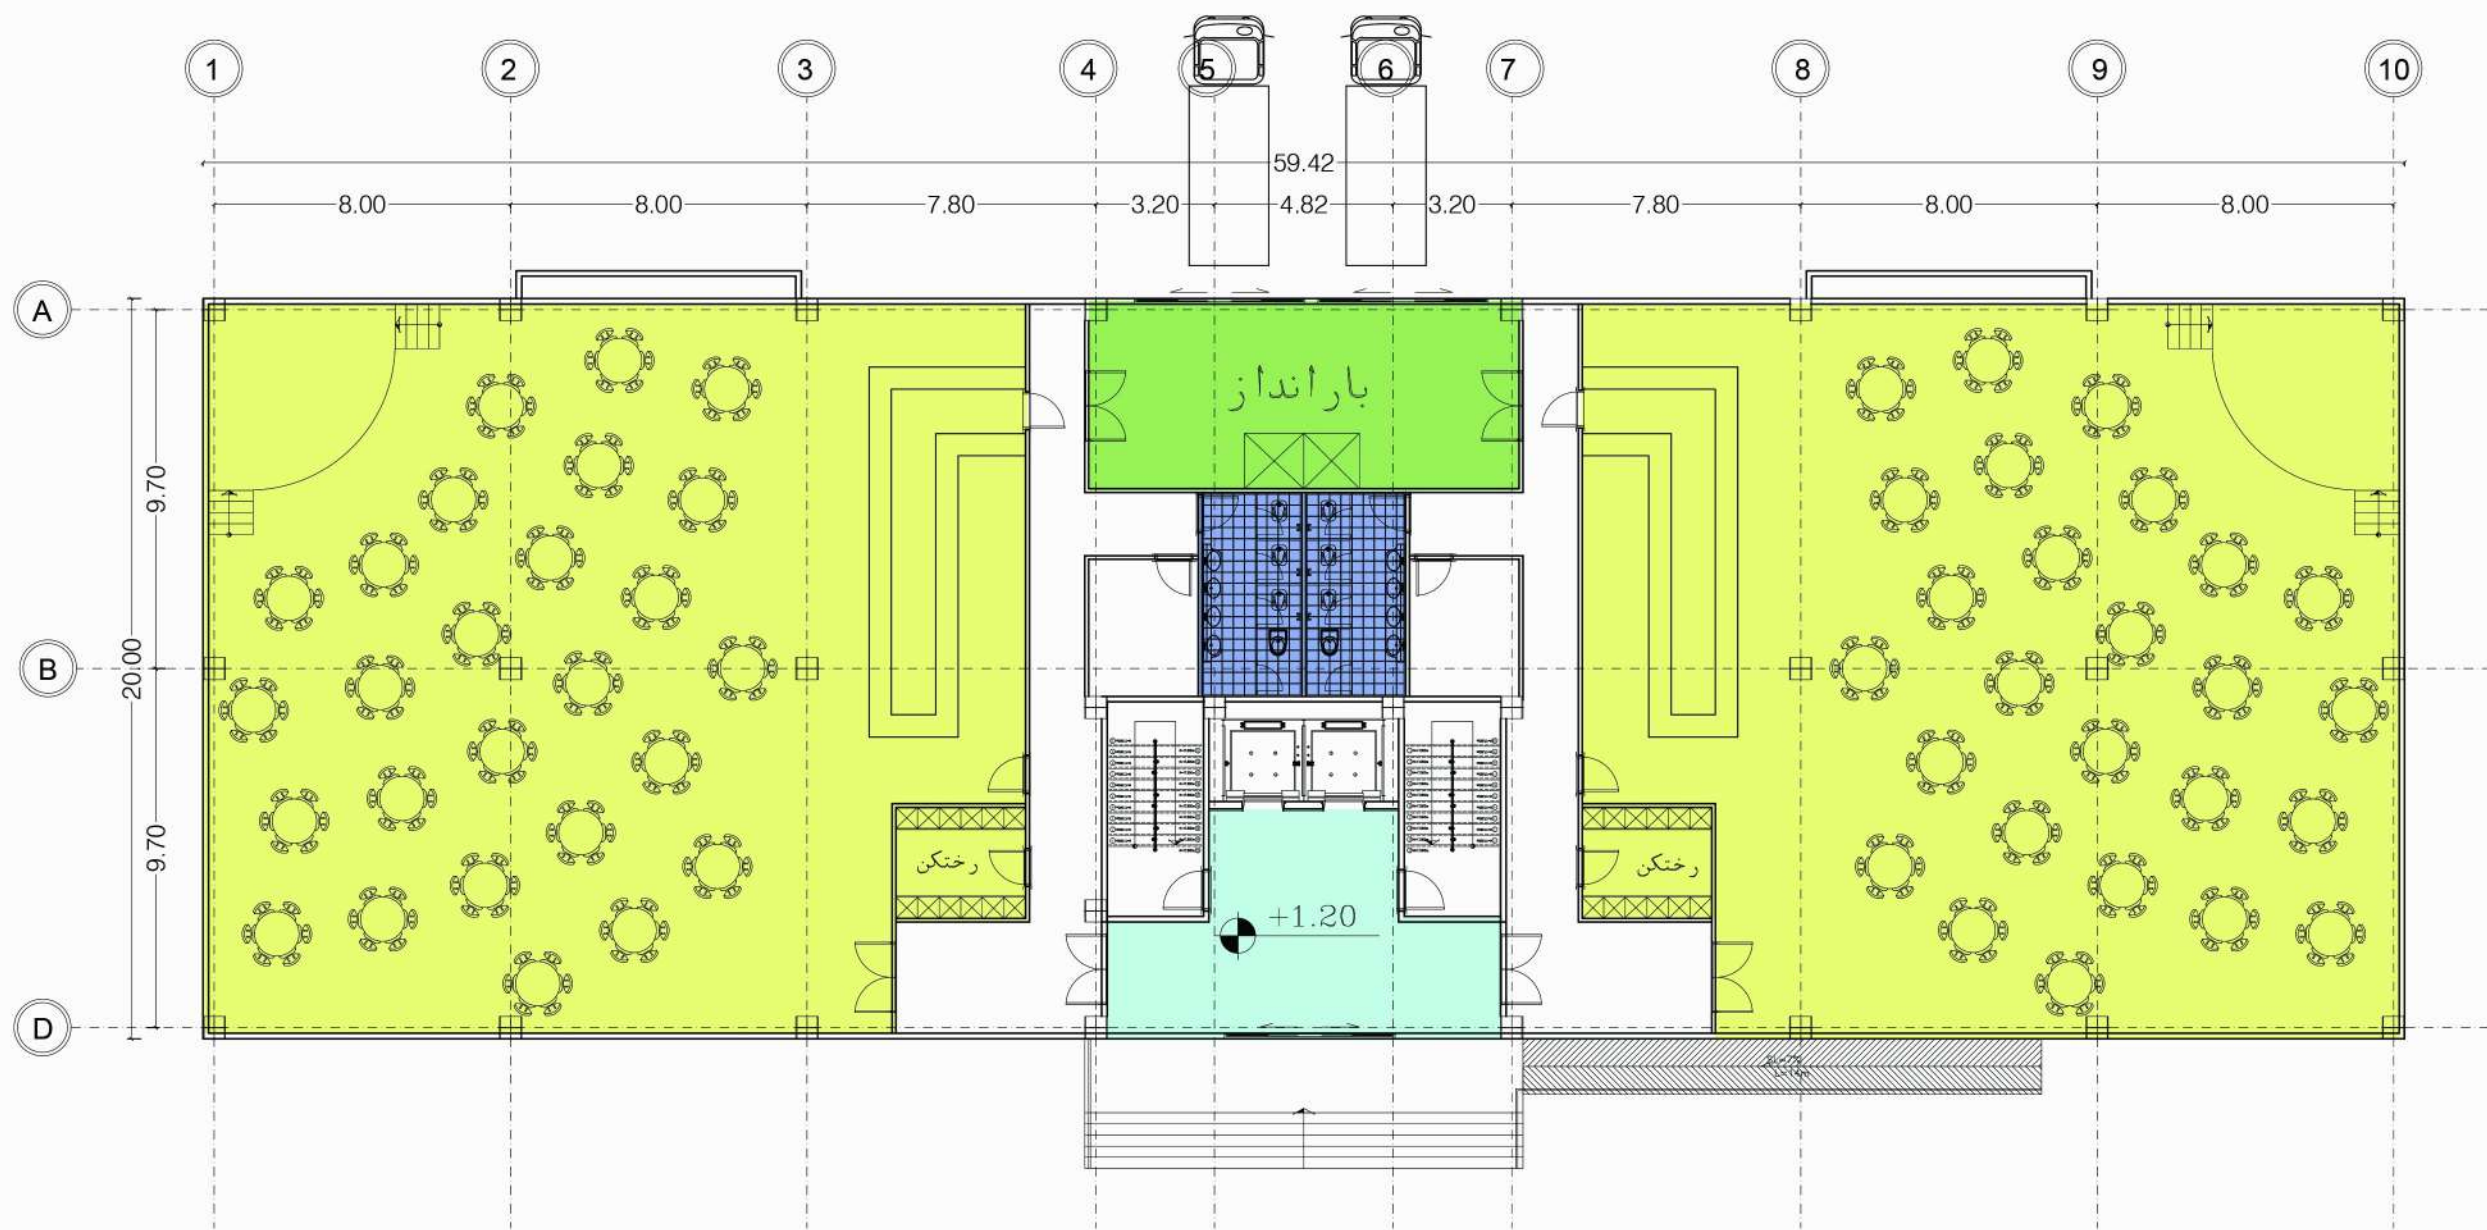

پلان طبقه همکف

SANANDAJ HOTEL | sanandaj | Iran

architectural concept

گروه توسعه
زیر ساخت های
گردشگری اکا کل



کارکن



Soheil Shirazi

ساختمان دوم (تالار و همایش هتل)




پلان طبقه اول

SANANDAJ HOTEL | sanandaj | Iran


architectural concept



ساختمان دوم (تالار و همایش هتل)

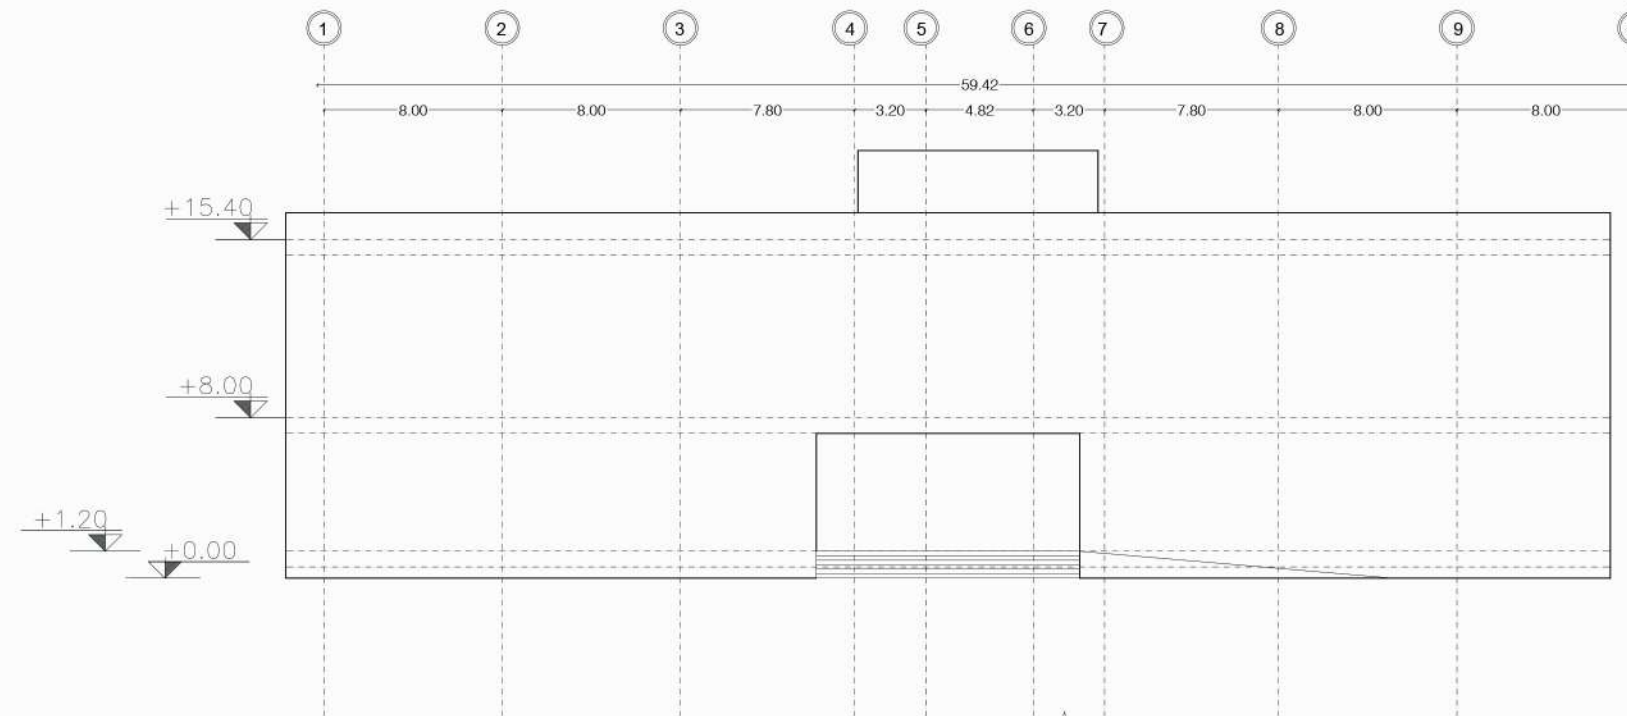

نمای غربی

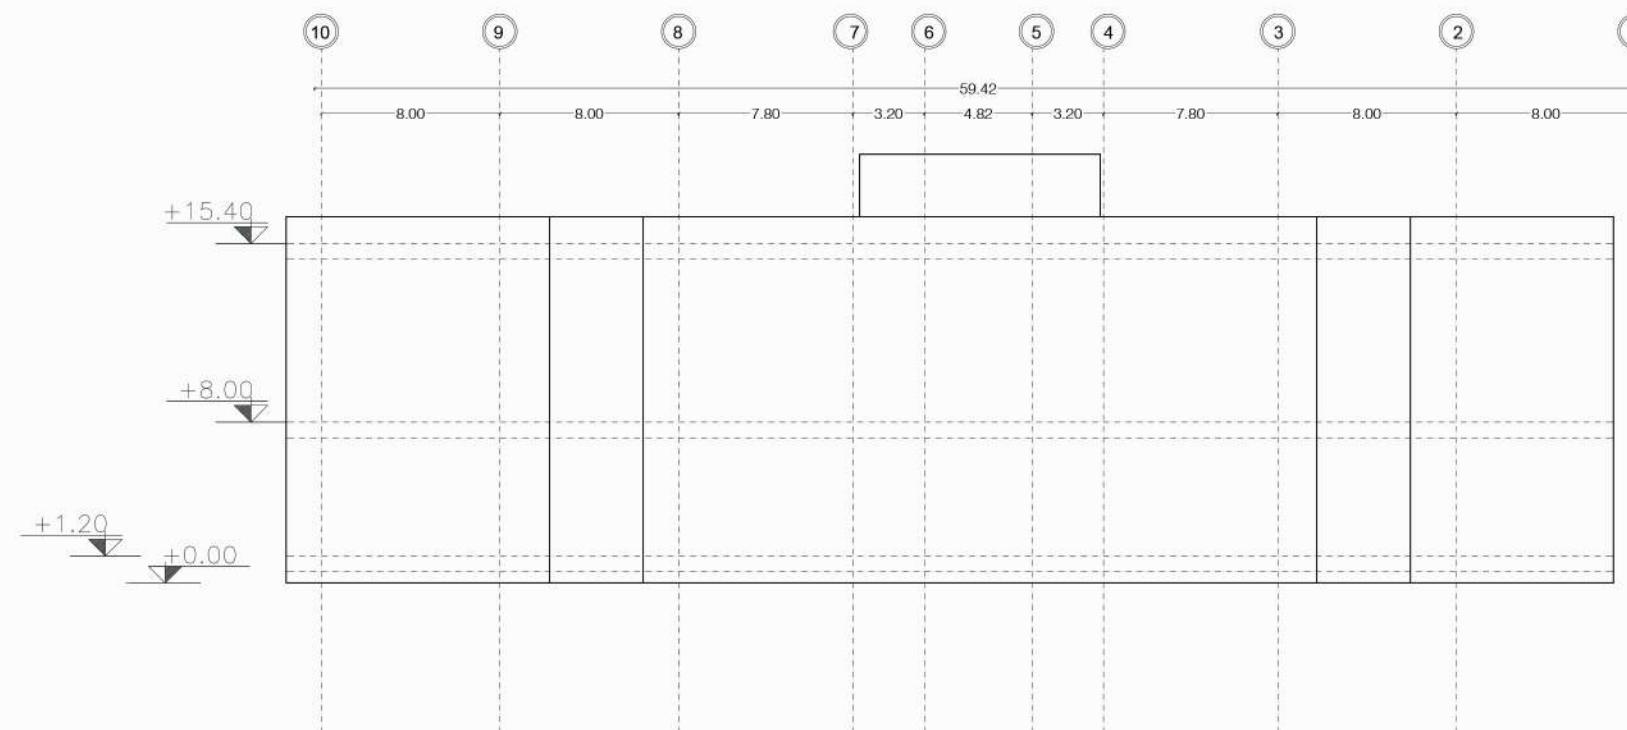


نمای شرقی

SANANDAJ HOTEL | sanandaj | Iran

architectural concept



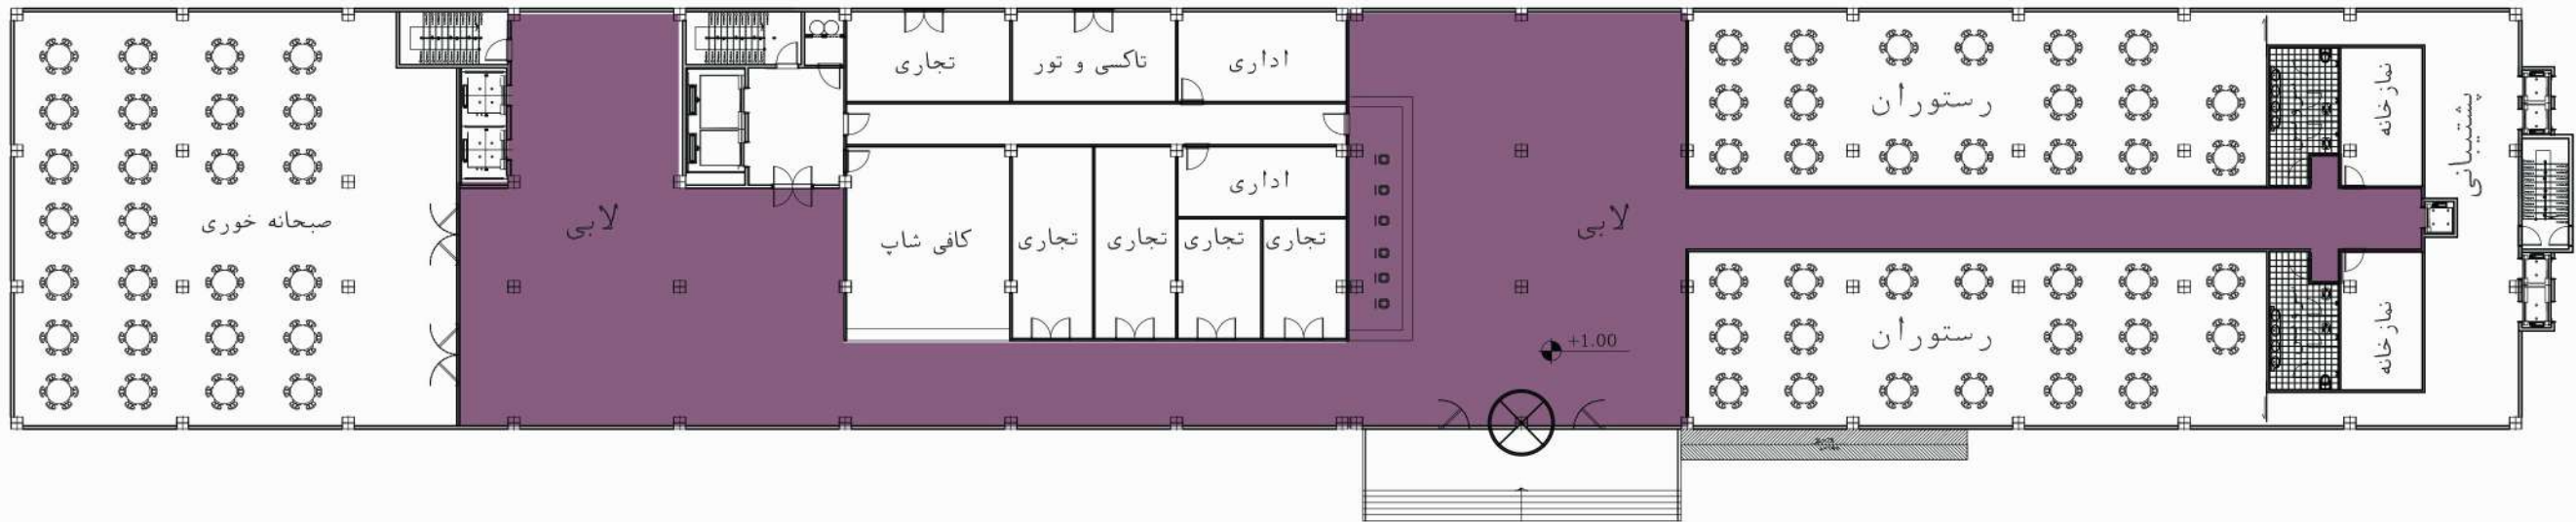


لابی (ساختمان اول)

SANANDAJ HOTEL | sanandaj | Iran

architectural concept



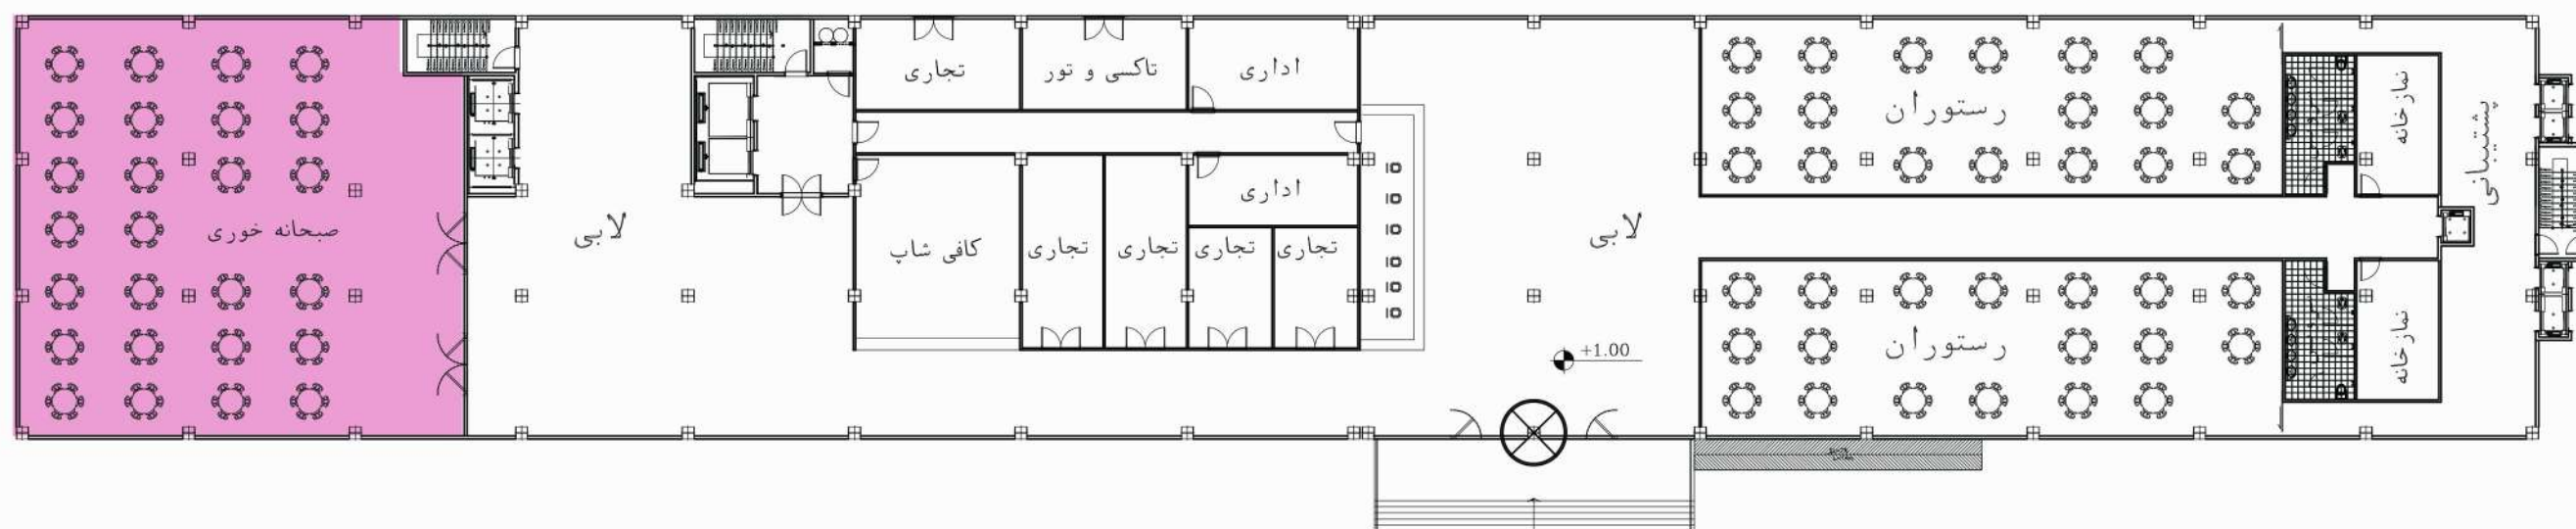


صبحانه خوری (ساختمان اول)

SANANDAJ HOTEL | sanandaj | Iran

architectural concept



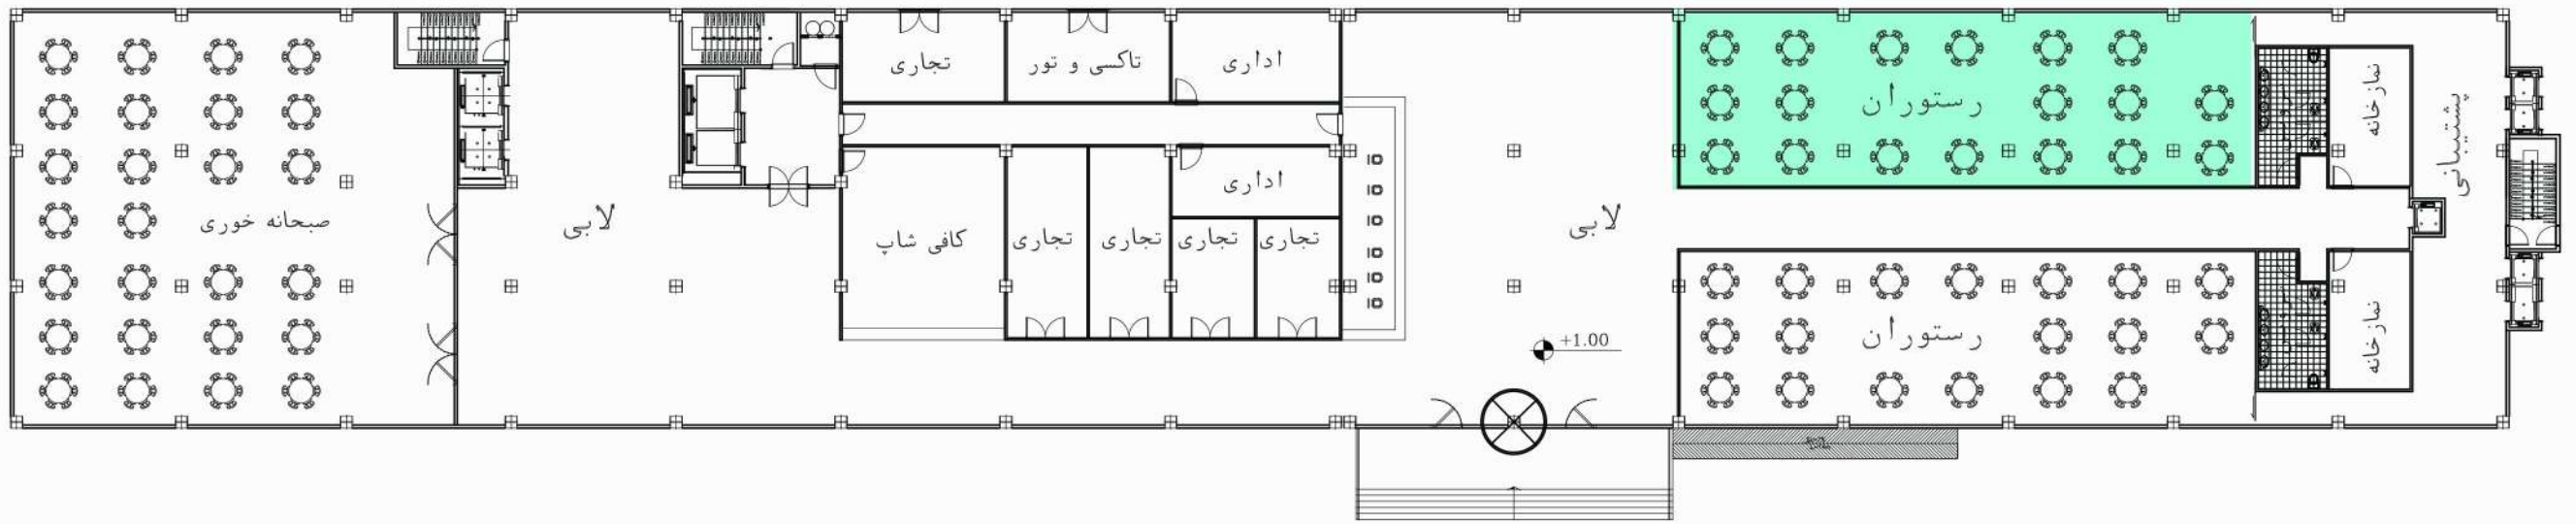


رستوران (ساختمان اول)

SANANDAJ HOTEL | sanandaj | Iran

architectural concept



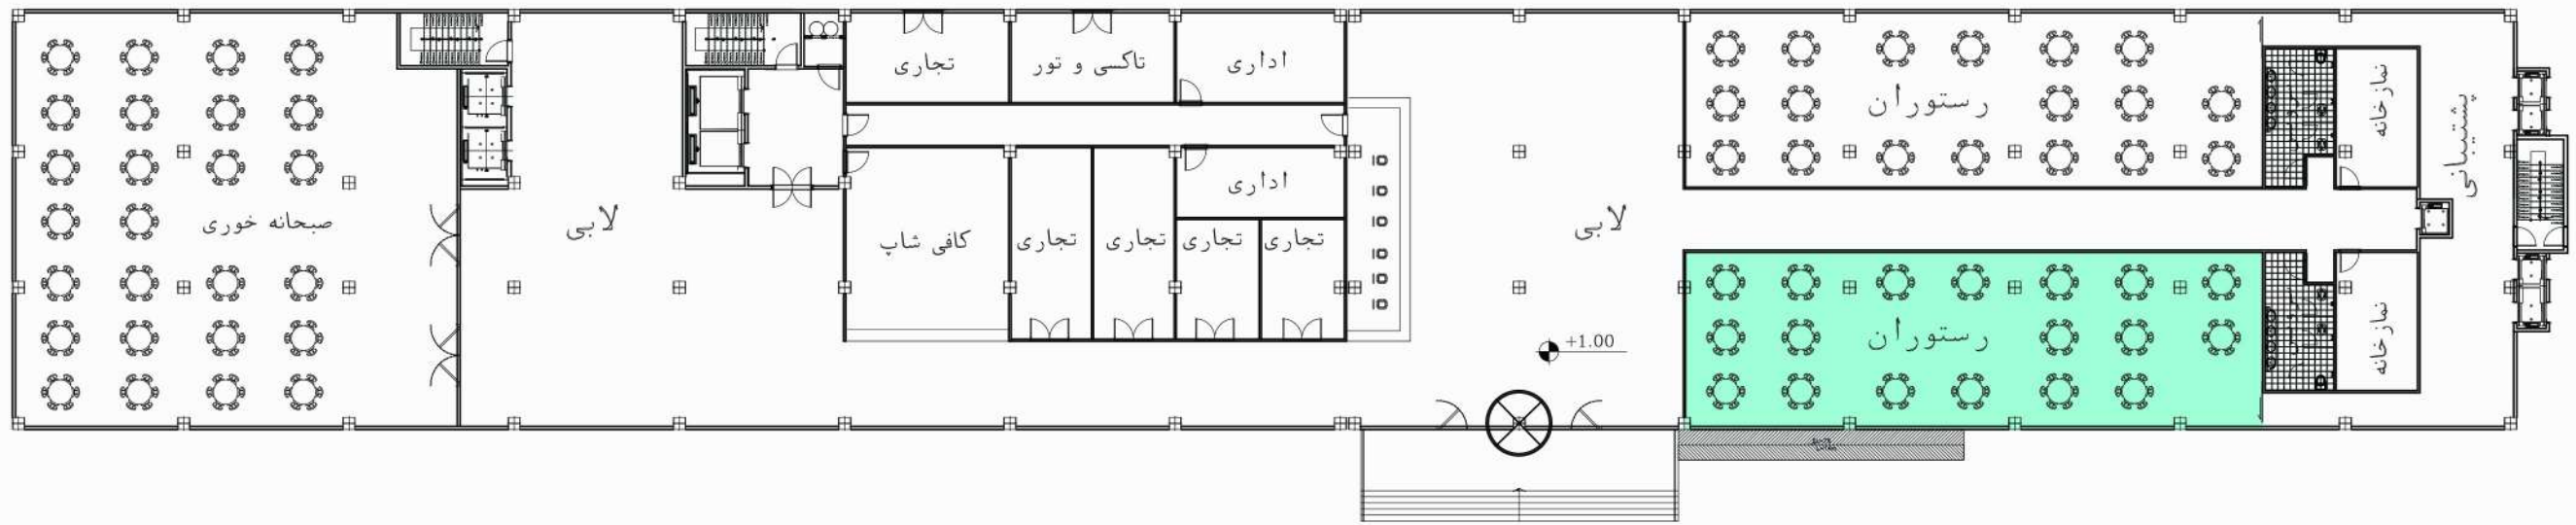


رستوران (ساختمان اول)

SANANDAJ HOTEL | sanandaj | Iran

architectural concept



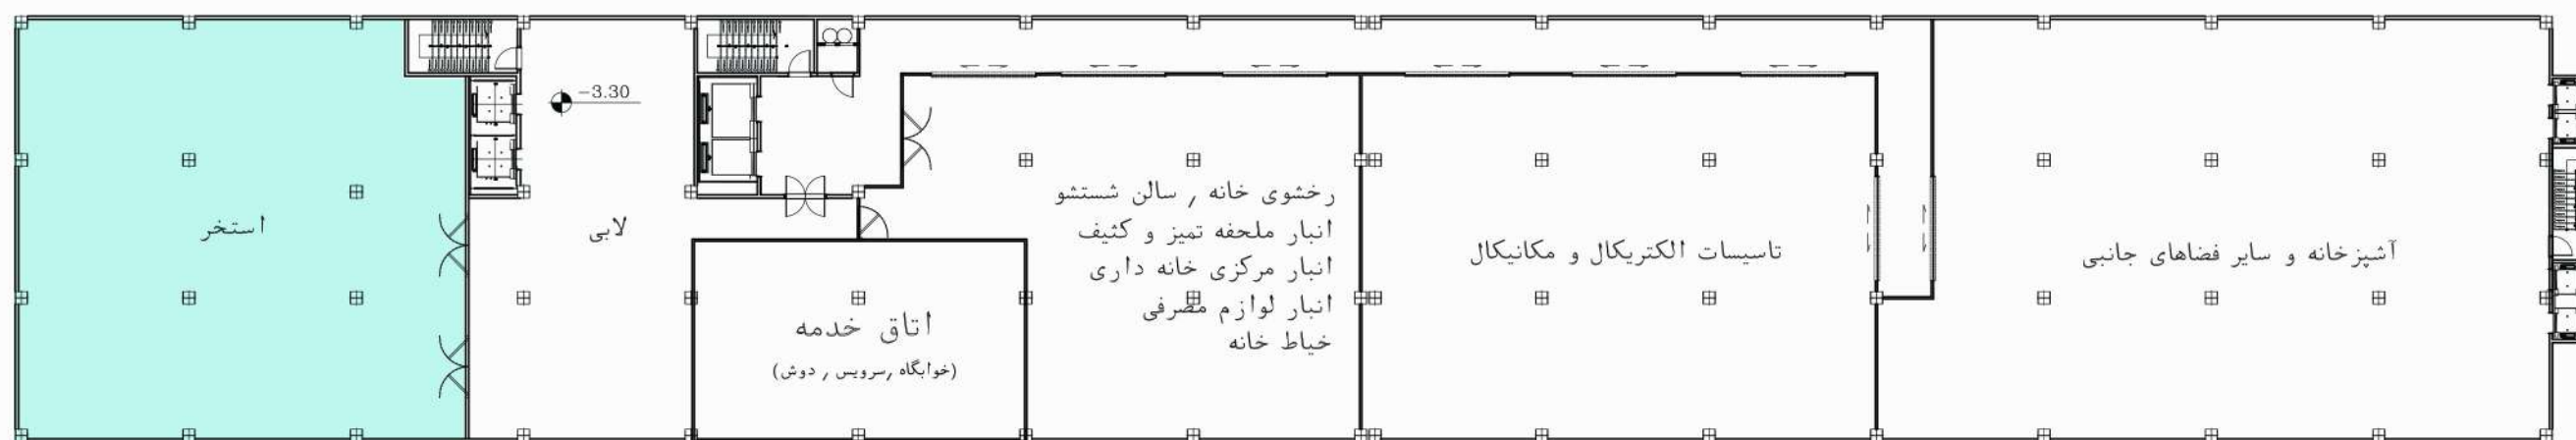


استخر (ساختمان اول)

SANANDAJ HOTEL | sanandaj | Iran

architectural concept



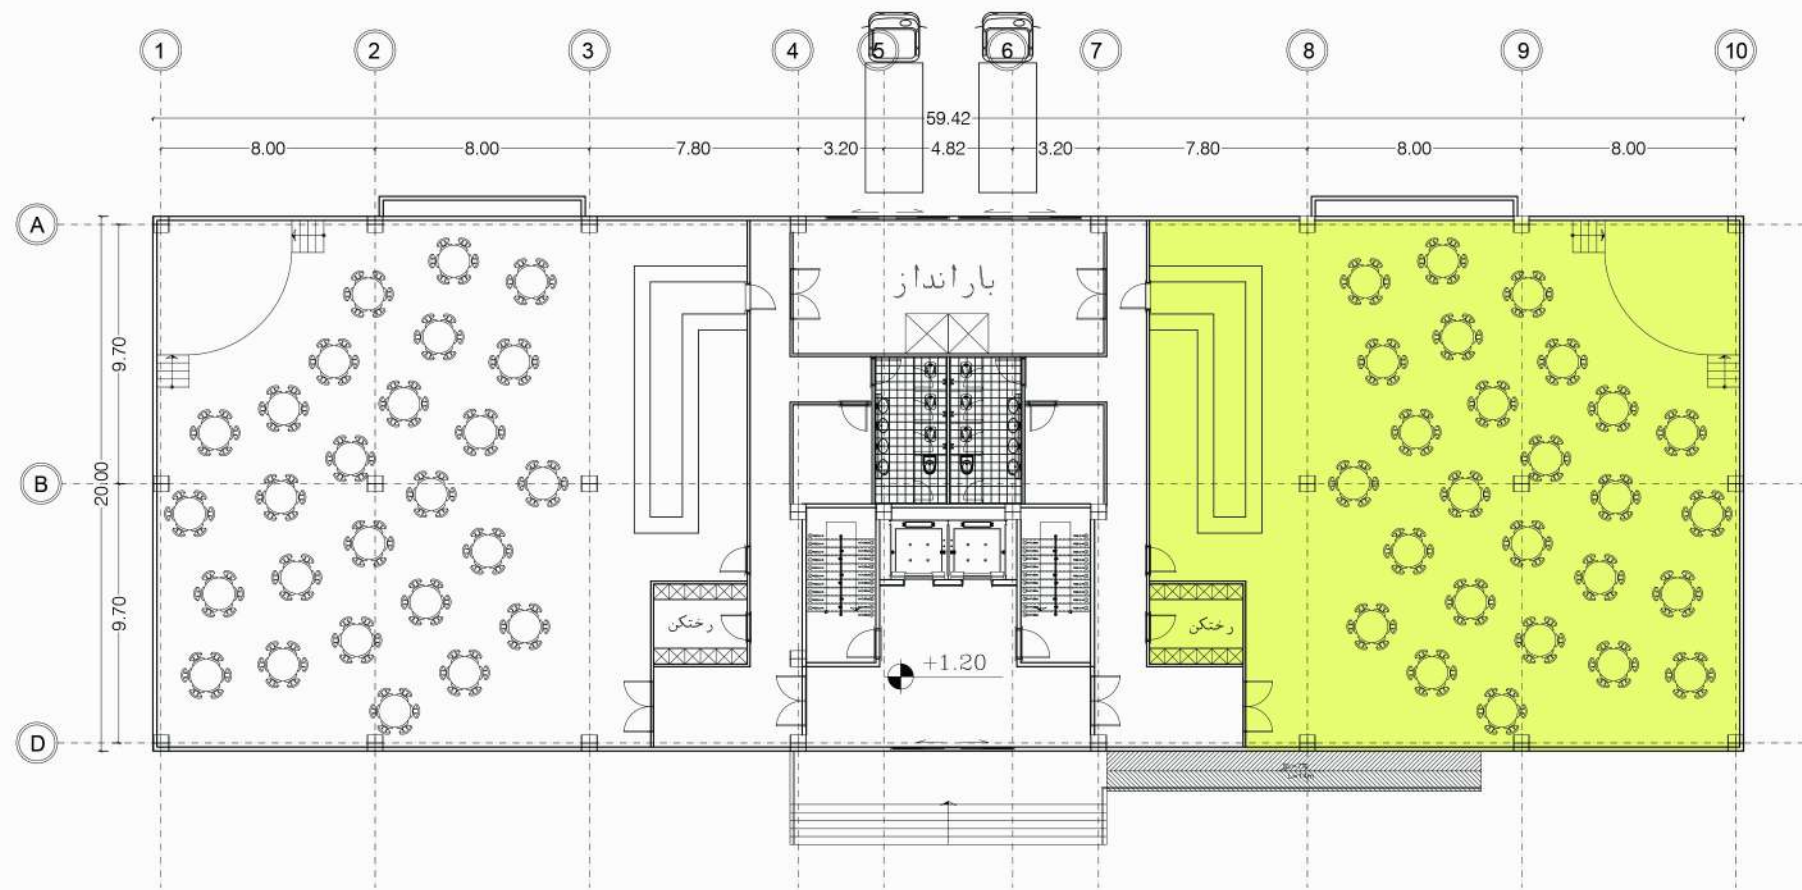

تالار (ساختمان دوم)

SANANDAJ HOTEL | sanandaj | Iran

architectual concept






سالن همایش (ساختمان دوم)

SANANDAJ HOTEL | sanandaj | Iran

architectural concept



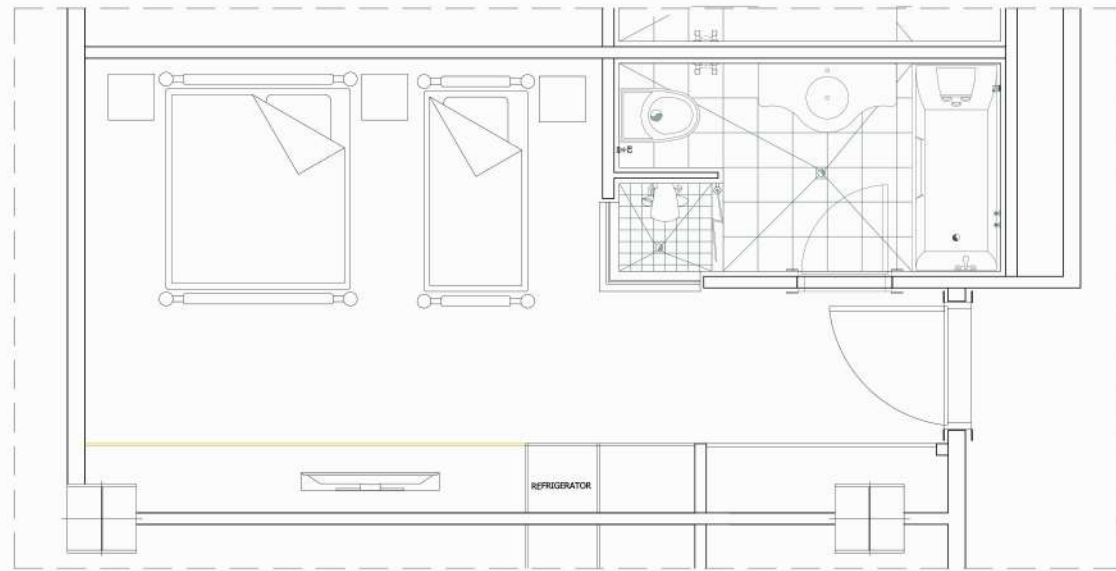

اتاق ها
(ساختمان اول)

SANANDAJ HOTEL | sanandaj | Iran

architectural concept











